



SEC. A

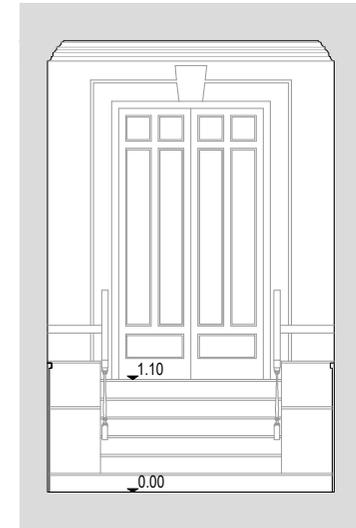

SEC. B

A

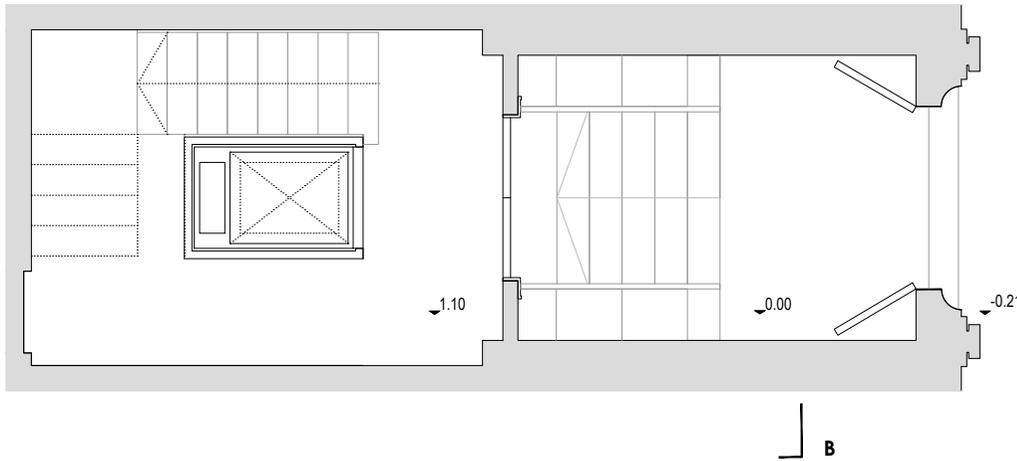

B




Proyecto
SUSTITUCIÓN DE ASCENSOR Y
Y ADAPTACIÓN DE ACCESOS en
C/ Tomás Heredia 23, Málaga.
Fecha 17.06.12 Escala 1/75


PB.01
Plano
PROYECTO BÁSICO
PLANTA Y SECCIÓN.
ESTADO ACTUAL

Arquitectos
FRAN CARRERA ROS COAMa 1562
ALFONSO LEYARISTY COASe
Promotor
Comunidad de Propietarios - TH23


fit*
FIT* DESIGN - ESTUDIO DE ARQUITECTURA

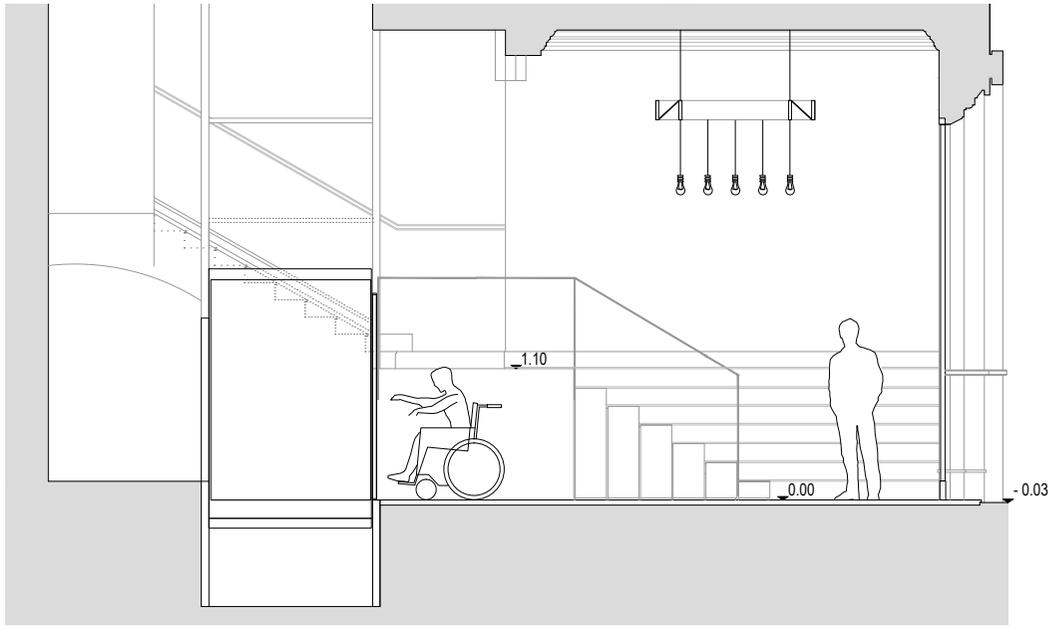

SEC. A

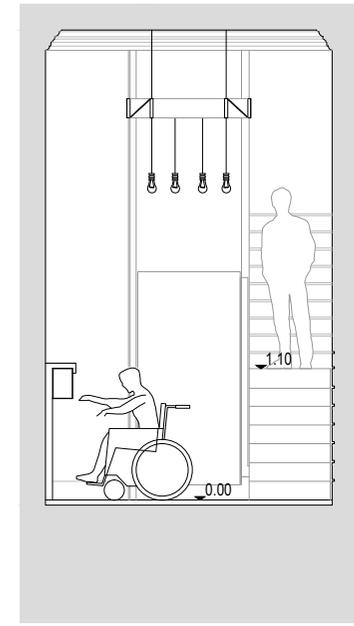

SEC. B

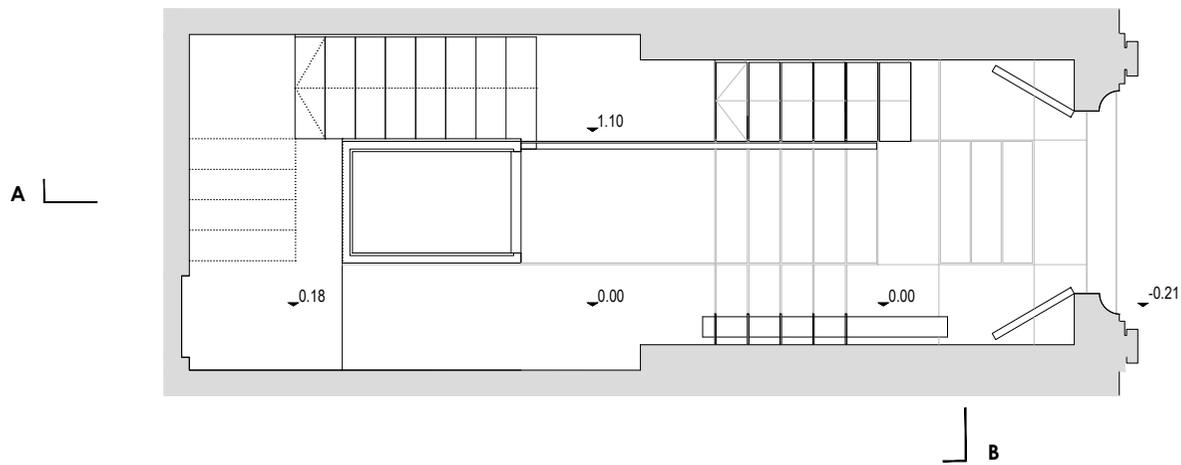

Proyecto
 SUSTITUCIÓN DE ASCENSOR Y
 Y ADAPTACIÓN DE ACCESOS en
 C/ Tomás Heredia 23, Málaga.
 Fecha 17.06.12 Escala 1/75

PB.01
 Plano
 PROYECTO BÁSICO
 PLANO DE SECCIÓN LONGITUD.
 ALINEACIONES Y RASANTES

Arquitectos
 FRAN CARRERA ROS COAMa 1562
 ALFONSO LEYARISTY COASe
 Promotor
 Comunidad de Propietarios - TH23

fit*
 FIT* DESIGN - ESTUDIO DE ARQUITECTURA




Proyecto
 SUSTITUCIÓN DE ASCENSOR Y
 Y ADAPTACIÓN DE ACCESOS en
 C/ Tomás Heredia 23, Málaga.
 Fecha 17.06.12 Escala SIN-ESCALA

PB.03
 Plano
 PROYECTO BÁSICO
 REFERENCIAS DISEÑO
 ESTADO REFORMADO

Arquitectos
 FRAN CARRERA ROS COAMa 1562
 ALFONSO LEYARISTY COASe
 Promotor
 Comunidad de Propietarios - TH23

fit*
 FIT* DESIGN - ESTUDIO DE ARQUITECTURA

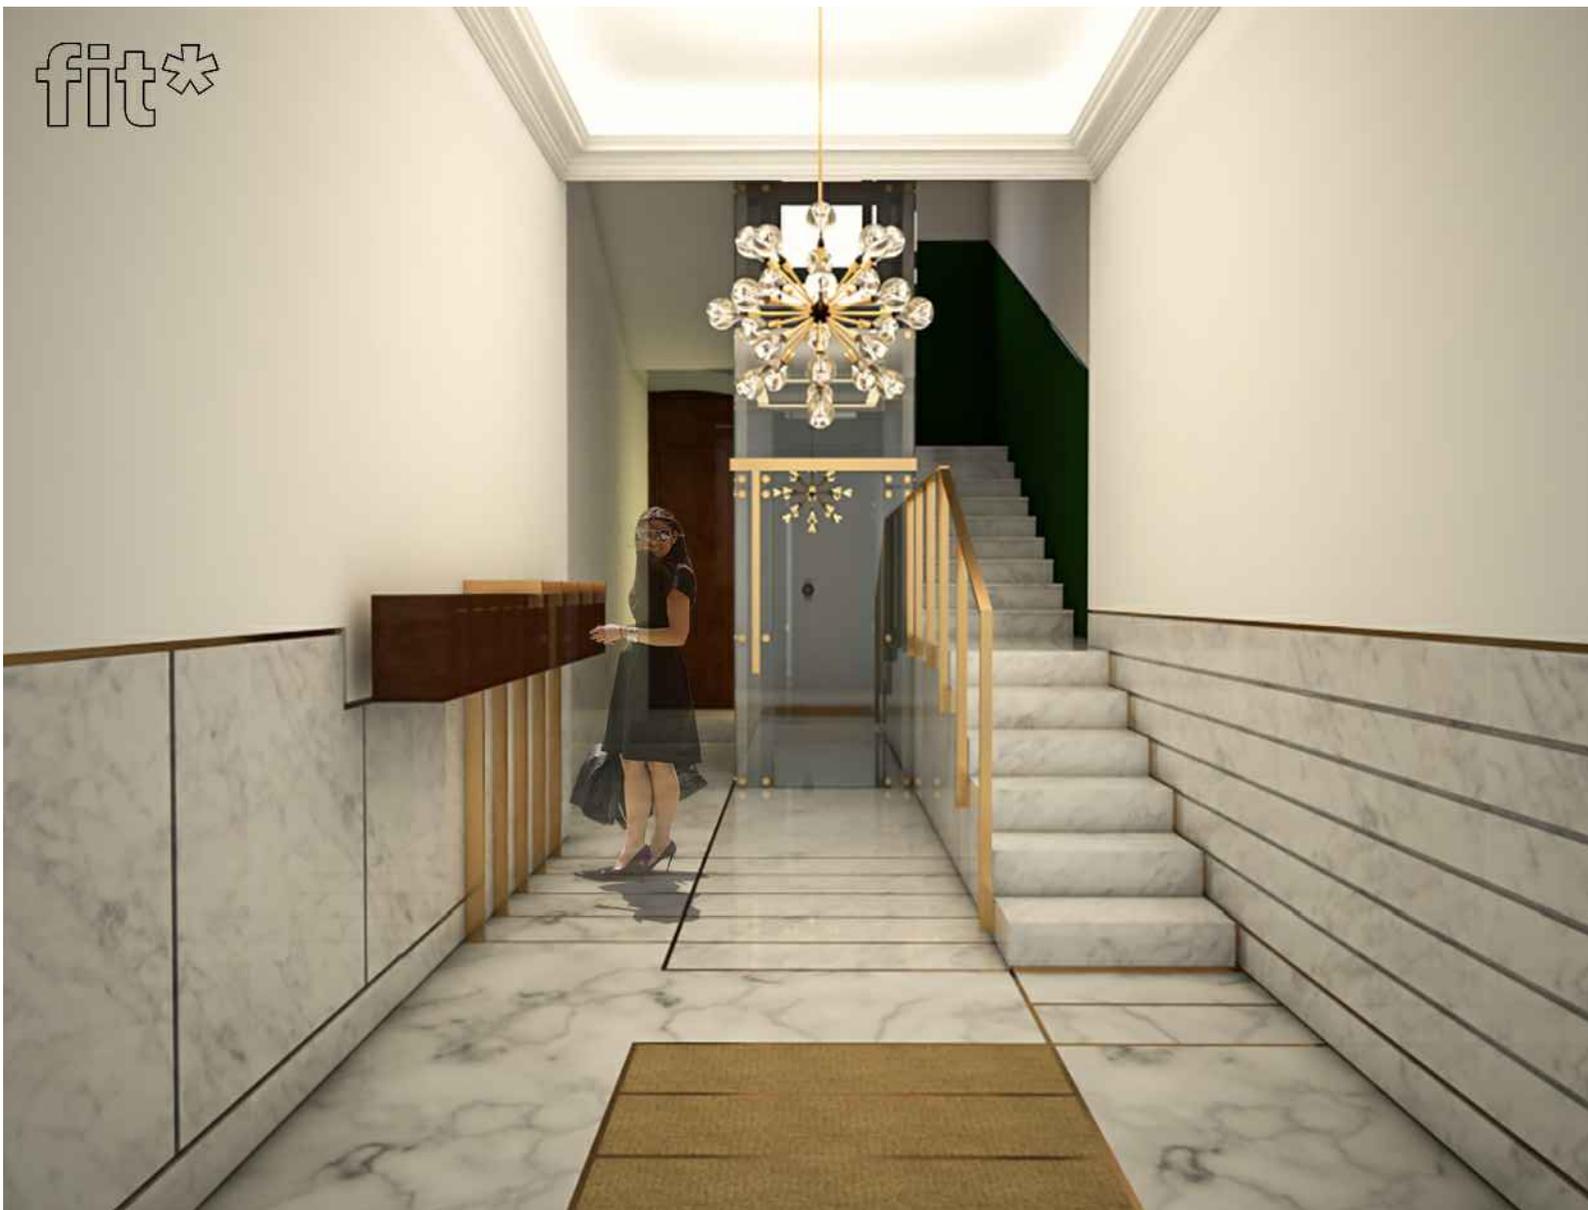

fit*

Proyecto
SUSTITUCIÓN DE ASCENSOR Y
Y ADAPTACIÓN DE ACCESOS en
C/ Tomás Heredia 23, Málaga.
Fecha 17.06.12 Escala SIN-ESCALA

PB.04

Plano
PROYECTO BÁSICO
REFERENCIAS DISEÑO
ESTADO REFORMADO

Arquitectos
FRAN CARRERA ROS COAMa 1562
ALFONSO LEYARISTY COASe
Promotor
Comunidad de Propietarios - TH23

fit*

FIT* DESIGN - ESTUDIO DE ARQUITECTURA

fit*



Proyecto
SUSTITUCIÓN DE ASCENSOR Y
Y ADAPTACIÓN DE ACCESOS en
C/ Tomás Heredia 23, Málaga.
Fecha 17.06.12 Escala SIN-ESCALA

PB.05
Plano
PROYECTO BÁSICO
REFERENCIAS DISEÑO
ESTADO REFORMADO

Arquitectos
FRAN CARRERA ROS COAMa 1562
ALFONSO LEYARISTY COASe
Promotor
Comunidad de Propietarios - TH23

fit*
FIT* DESIGN - ESTUDIO DE ARQUITECTURA